

1m2m5m

Építet adatai:

Ifjabb Ocskay Gábor Jégcsarnok

8000 Székesfehérvár, Raktár u. 1.

±0,00 = +121,230 mBf

megrendelő:

Ahead Architect Studio Kft.

2083 Solymár,

Terstyánszky Odón u. 154. Fsz. 2. ajtó

felmérő:

GeoLink3D Kft.

2100 Dunakeszi, Barátság út-A. ház / IV emelet 6.

egyszerűsítő:

Hagy Anikó

tervező:

Kazemér György

építész-mérnök

É 09-0615

projektvezető:

Zsopus Zoltán

okl. építész-mérnök

építész munkatárs:

Borovicsi Rozália

okl. építész-mérnök

Tarcsó Petra

építész-mérnök

Siklók Csaba Anikó

építész-mérnök

modellálók:

Lengyel Zoltán

Takacs Balint

rajzmegnevezés:

Pince Alaprajz

lépték:

1:100

tervfajta:


FELMÉRÉSI TERV


nyomtatva:

2025. 10. 21.

tervlemezazonosító:

A.01.1

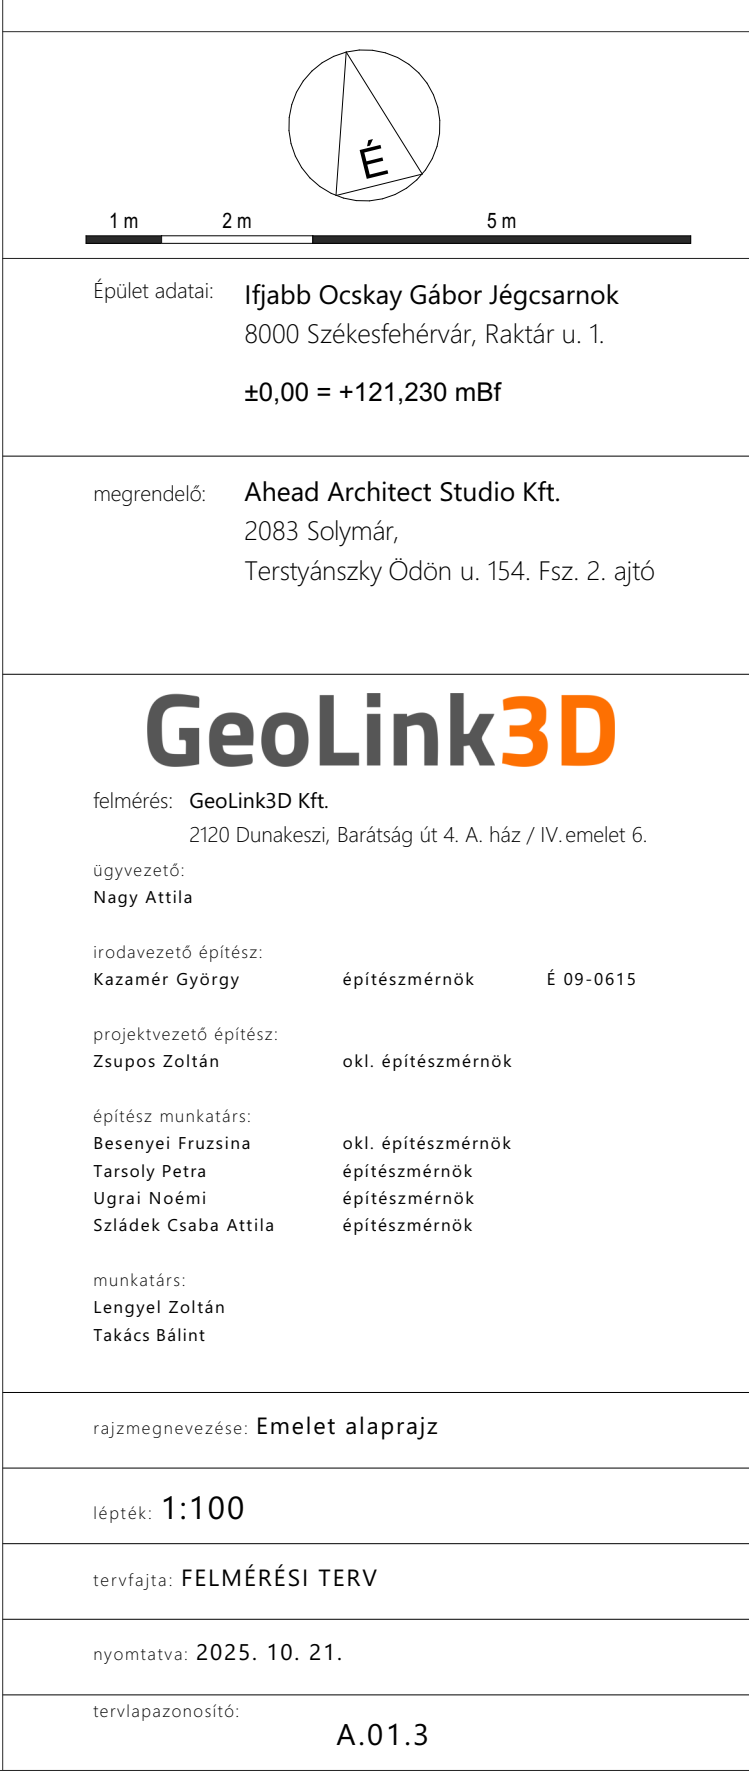

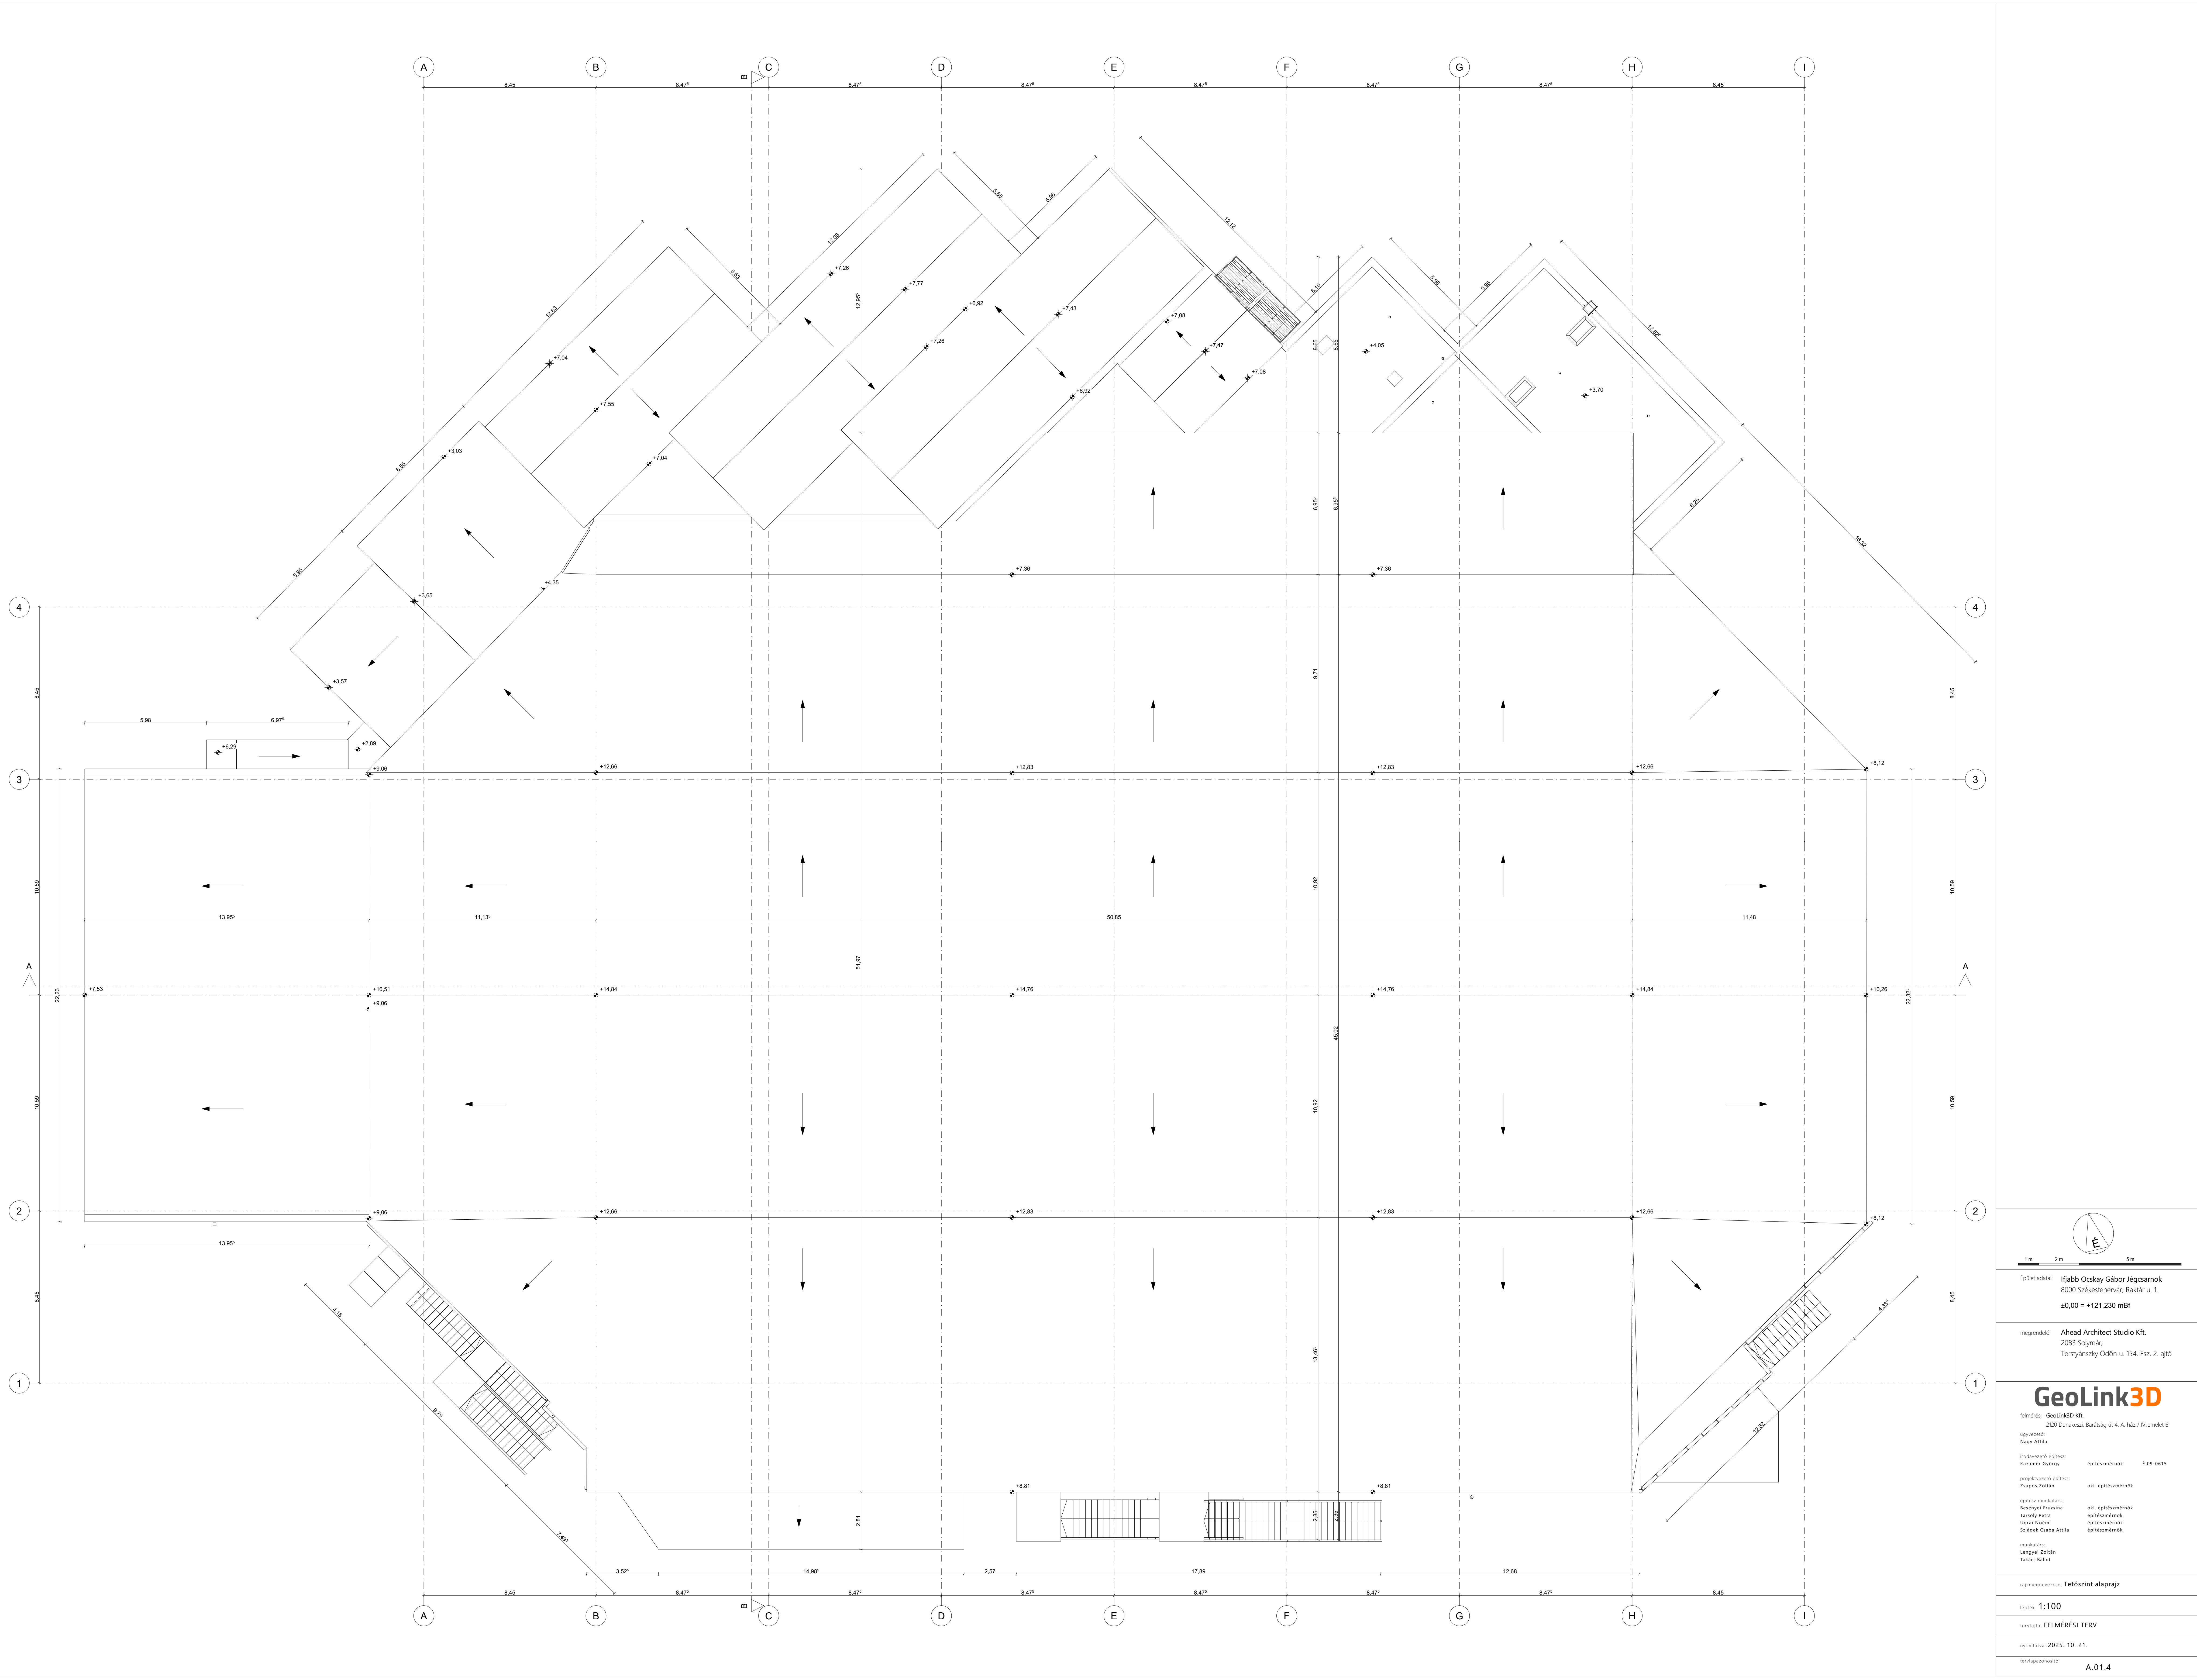

Építet adatai: **Ifjabb Ocskay Gábor Jégcsarnok**
8000 Székesfehérvár, Raktár u. 1.
±0,00 = +121,230 mBf

megrendelő: **Ahead Architect Studio Kft.**
2083 Solymár,
Terstyánszky Odón u. 154. Fsz. 2. ajtó

GeoLink3D Kft.
felmérés: **GeoLink3D Kft.**
2100 Dunakeszi, Barátság út-A. ház / IV emelet 6.

vezető mérnök: Kazámér György	építész mérnök	E 09-0615
projektvezető mérnök: Zsuzsán Zoltán	okl. építész mérnök	
építész munkatárs: Borossy Zoltán	okl. építész mérnök	
építész munkatárs: Tarcsa Péter	építész mérnök	
építész munkatárs: Székely Csaba Attila	építész mérnök	

tervező mérnök: **Lengyel Zoltán**
Tábori Balint


rajz megnevezése: **Tetőszint alaprajz**

lépték: **1:100**

terv fajta: **FELMÉRÉSI TERV**

nyomtatva: **2025. 10. 21.**

terv igazgatóság: **A.01.4**

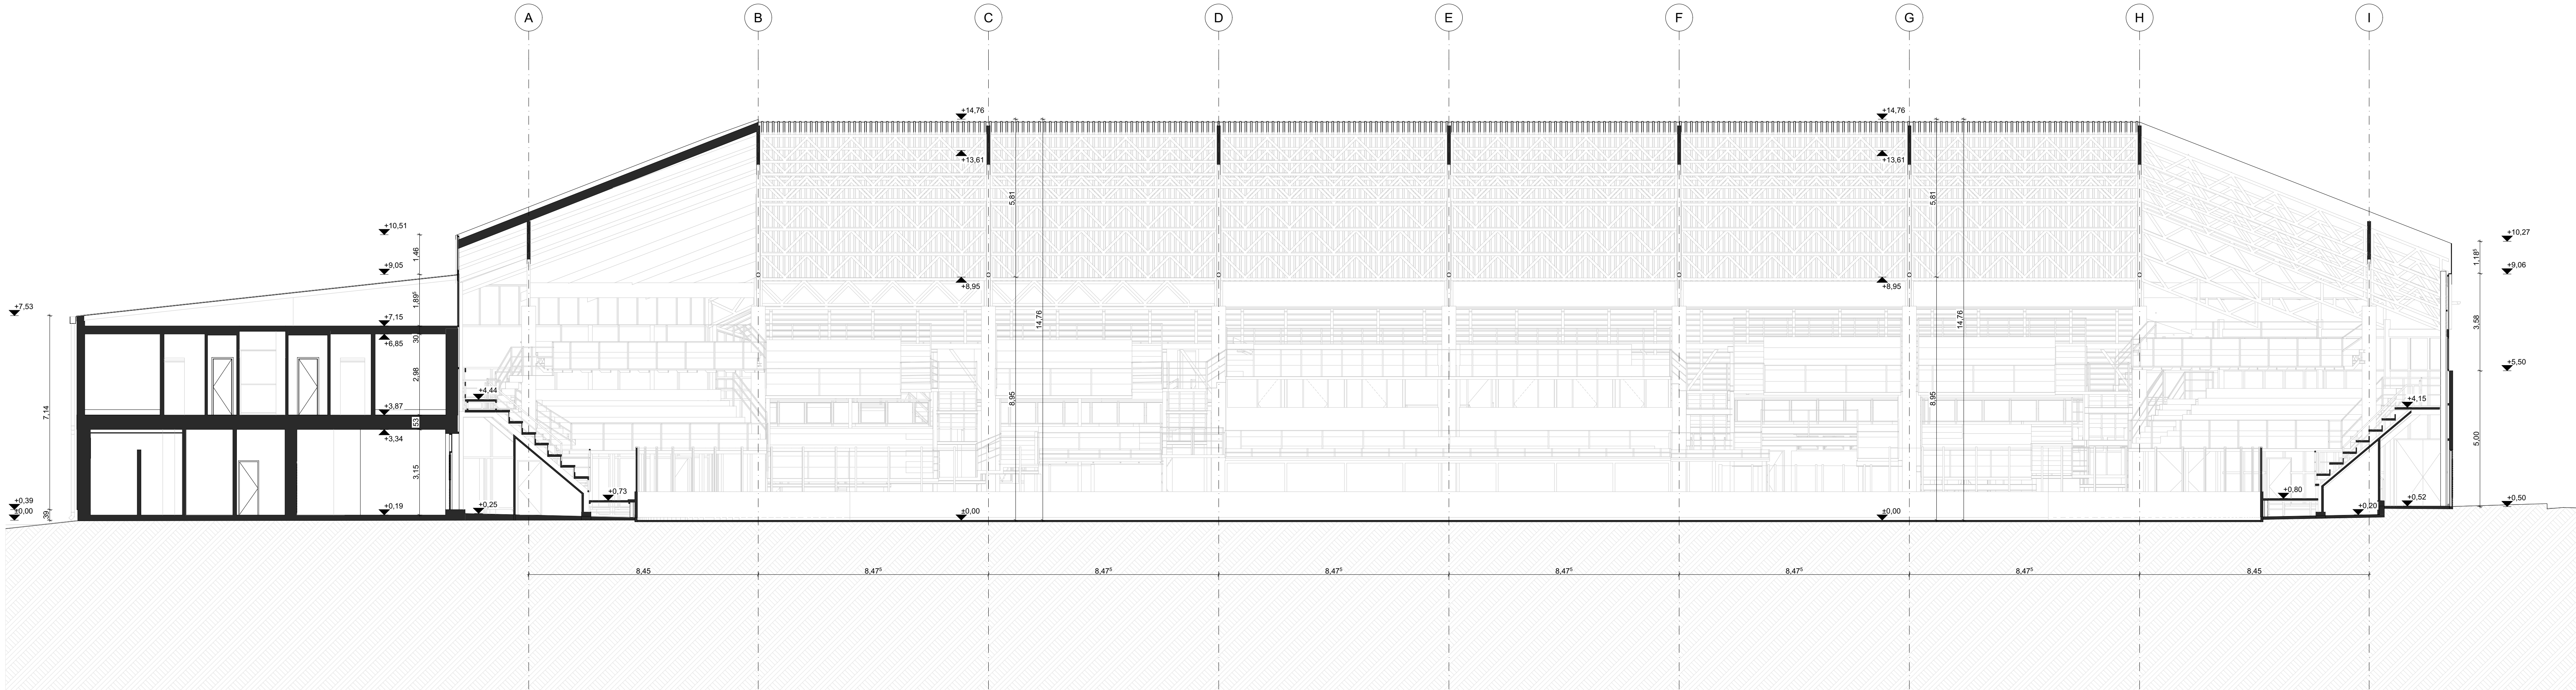

1 m 2 m 5 m

Épület adatai: **Ifjabb Ocskay Gábor Jégcsarnok**
8000 Székesfehérvár, Raktár u. 1.
±0.00 = +121,230 mBf

megrendelő: **Ahead Architect Studio Kft.**
2083 Solymár,
Terstyánszky Ödön u. 154. Fsz. 2. ajtó

GeoLink3D

felmérés: **GeoLink3D Kft.**
2120 Dunakeszi, Barátság út 4. A. ház / IV. emelet 6.

ügyvezető:

Nagy Attila

irodavezető építész: **Kazámér György** építésszámőrök É 09-0615

projektvezető építész: **Zsupos Zoltán** okl. építésszámőrök

építész munkatárs: **Besenyő Fruzsina** okl. építésszámőrök
Tarsoly Péter építésszámőrök
Ugrai Nóémi építésszámőrök
Szűcs Csaba Attila építésszámőrök

munkatárs:
Lengyel Zoltán
Takács Balint


rajzmegnevezése: **A Metszet**

lépték: **1:100**

tervfajta: **FELMÉRÉSI TERV**

nyomtatva: **2025. 10. 21.**

tervazonosító: **A.02.1**

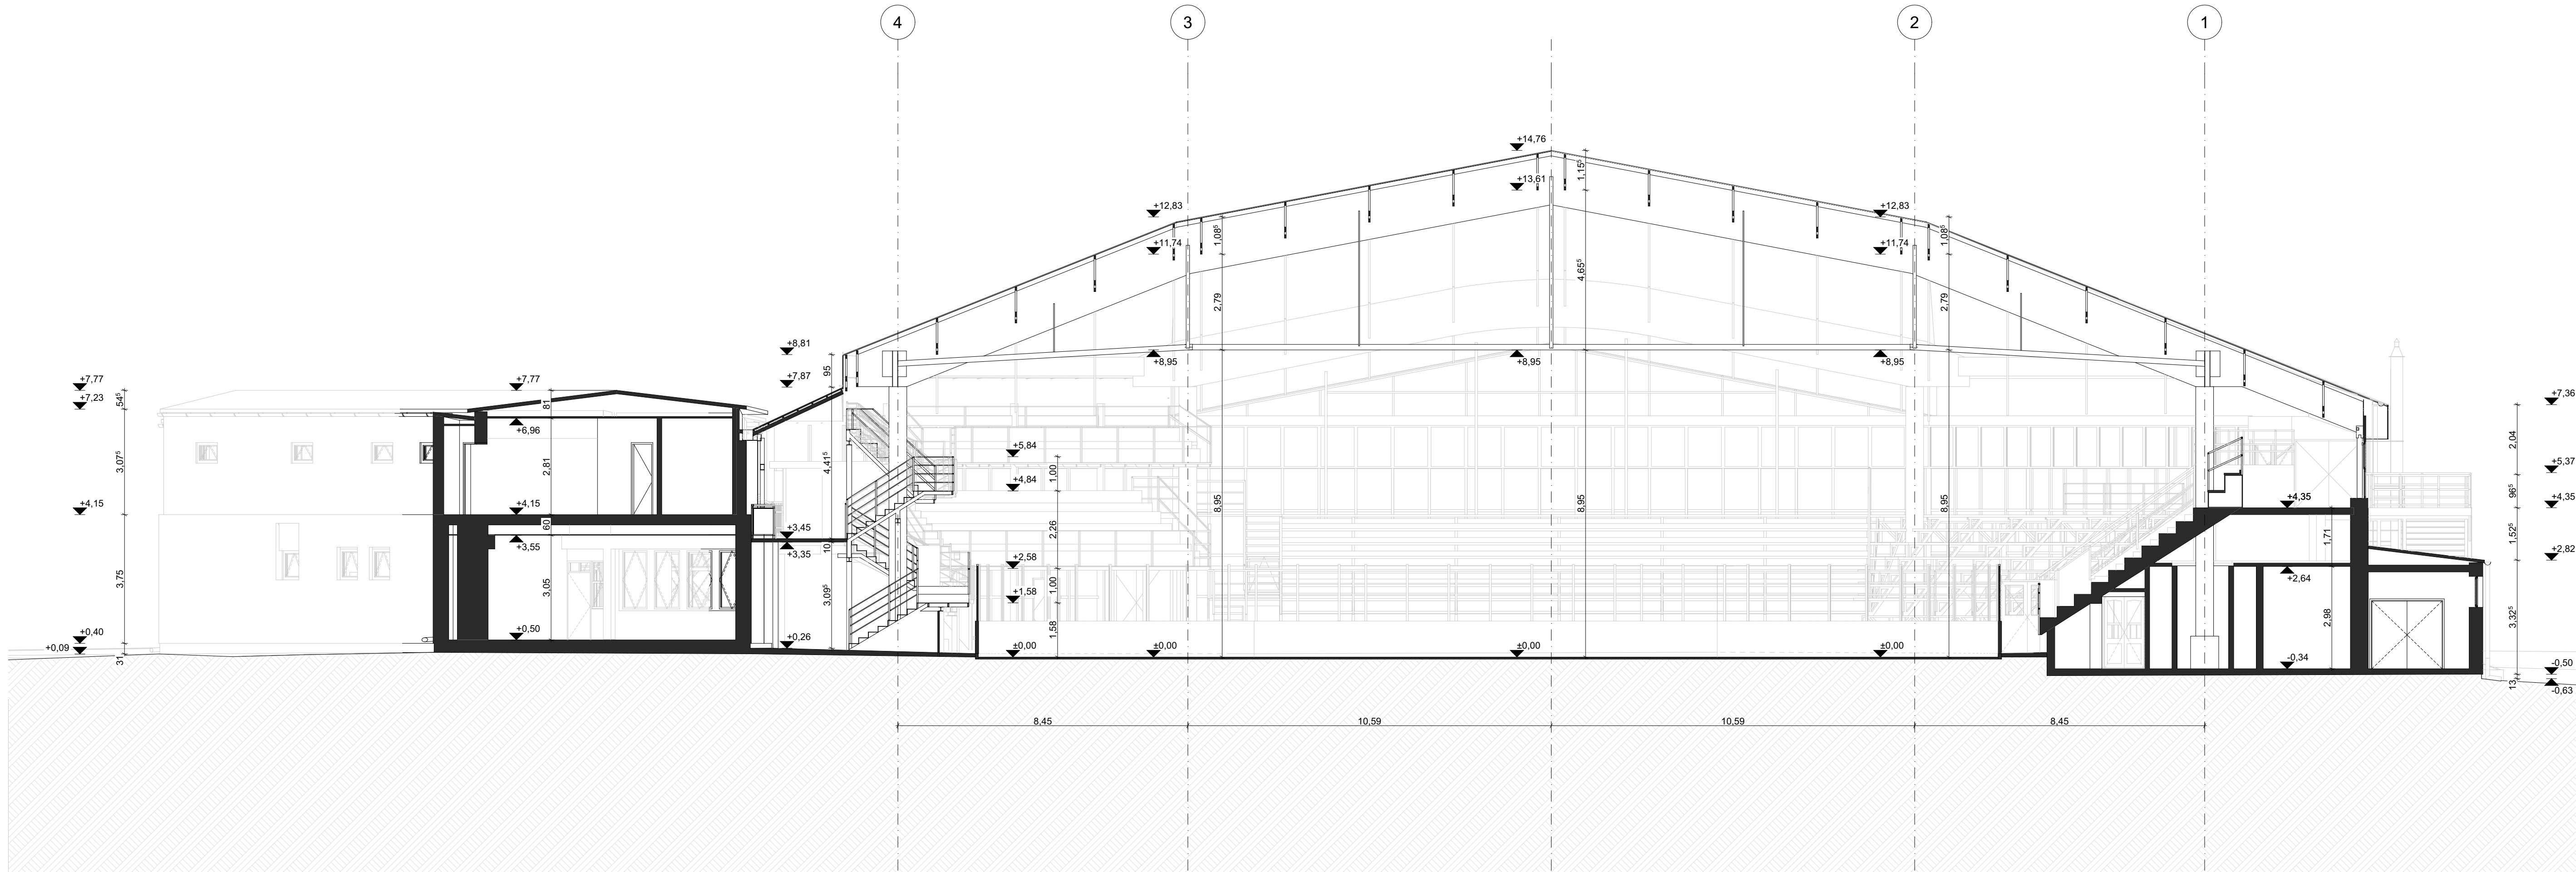

1 m 2 m 5 m

Épület adatai: Ifjabb Ocskay Gábor Jégcsarnok
8000 Székesfehérvár, Raktár u. 1.
±0,00 = +121,230 mBf

megrendelő: Ahead Architect Studio Kft.
2083 Solymár,
Terstyánszky Odön u. 154. Fsz. 2. ajtó

GeoLink3D

felmérés: GeoLink3D Kft.
2120 Dunakeszi, Barátság út 4. A. ház / IV. emelet 6.
ügyvezető:
Nagy Attila

irodavezető építész:
Kazamér György

építésmérnök

É 09-0615

projektvezető építész:
Zsupos Zoltán

okl. építésmérnök

építész munkatárs:
Besenyei Fruzsina
Tarsoly Petra
Ugrai Noémi
Szládek Csaba Attila

okl. építésmérnök
építésmérnök
építésmérnök
építésmérnök

munkatárs:
Lengyel Zoltán
Takács Bálint

rajzmegnevezése: B Metszet

lépték: 1:100

tervfajta: FELMÉRÉSI TERV

nyomtatva: 2025. 10. 21.

tervlapazonosító:
A.02.2